


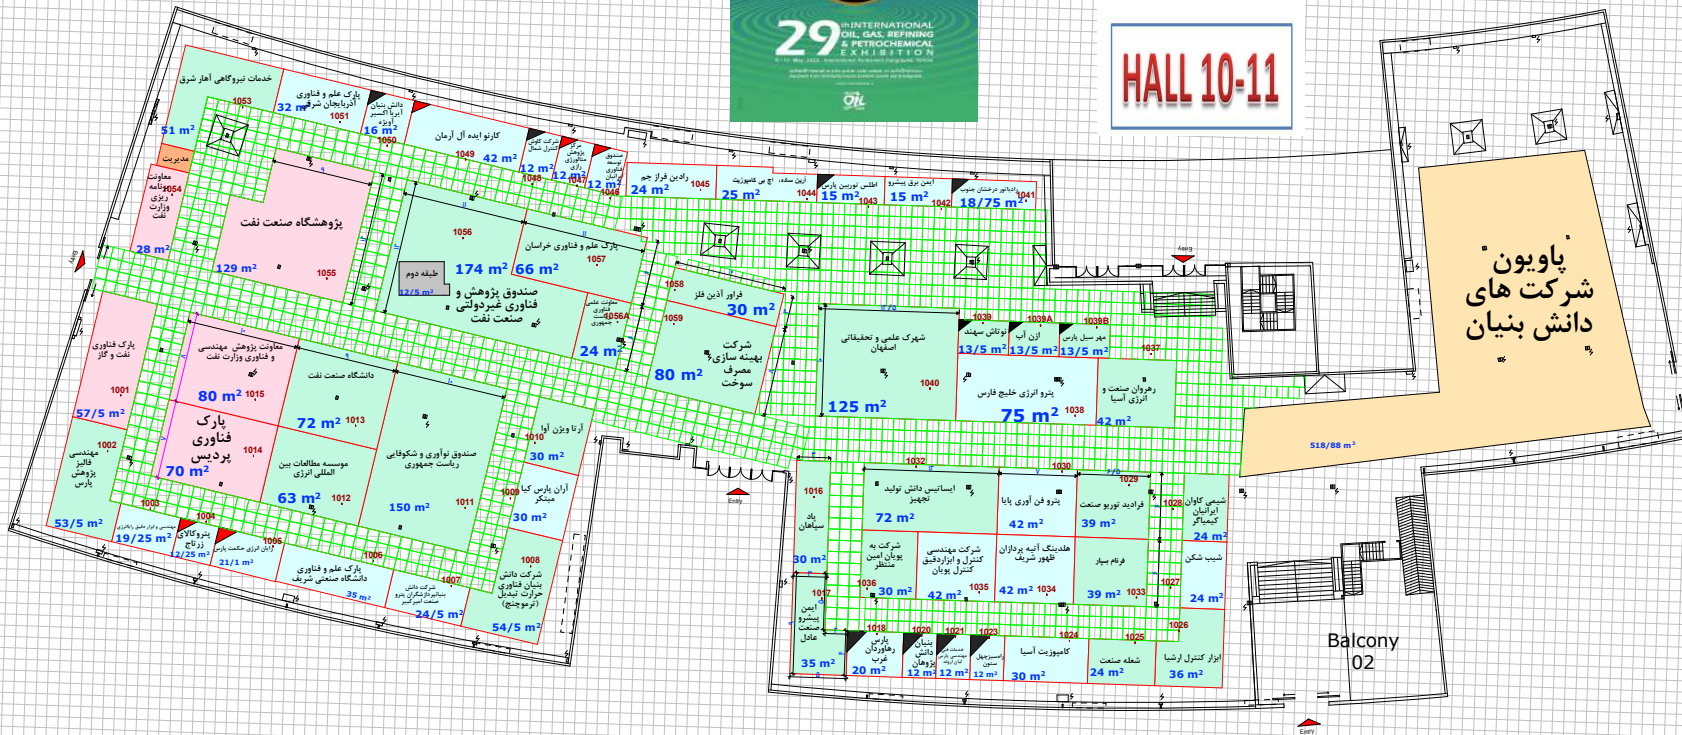

مدیر سالن	کارشناس فنی مجری	کارشناس ناظر معماری داخلی
مترائ غرف داخل سالن و فضای باز با نقشه اجرای تطبیق داشته و صحیح می باشد		

HALL 10-11



جدول راهنمای رتبه ها	
رتبه A	گرف چهار بر - غرف راست و چپ و روبروی ورودی
رتبه B	گرف دو و سه بر
رتبه C	گرف یک بر
گرف ارزی	
گرف پیش ساخته هر رتبه با شلث مشخصی با همان زمینه رنگ نشان داده شود	
گرف پیش ساخته ویژه هر رتبه با شلث قرمز با همان زمینه رنگ نشان داده شود	
نوع غرفه	مترائ اعلام مجری
پیش ساخته رهایی	
پیش ساخته ارزی	
جمع	
نوع غرفه	مترائ اعلام مجری
خودساز رهایی	
خودساز ارزی	
جمع	
نوع غرفه	مترائ اعلام مجری
گرف چهار بر - غرف راست و چپ و روبروی ورودی	
گرف دو و سه بر	
گرف یک بر	
گرف ارزی	
جمع	
ترسیم نقشه : میثم اسدی	
پایوبون	