


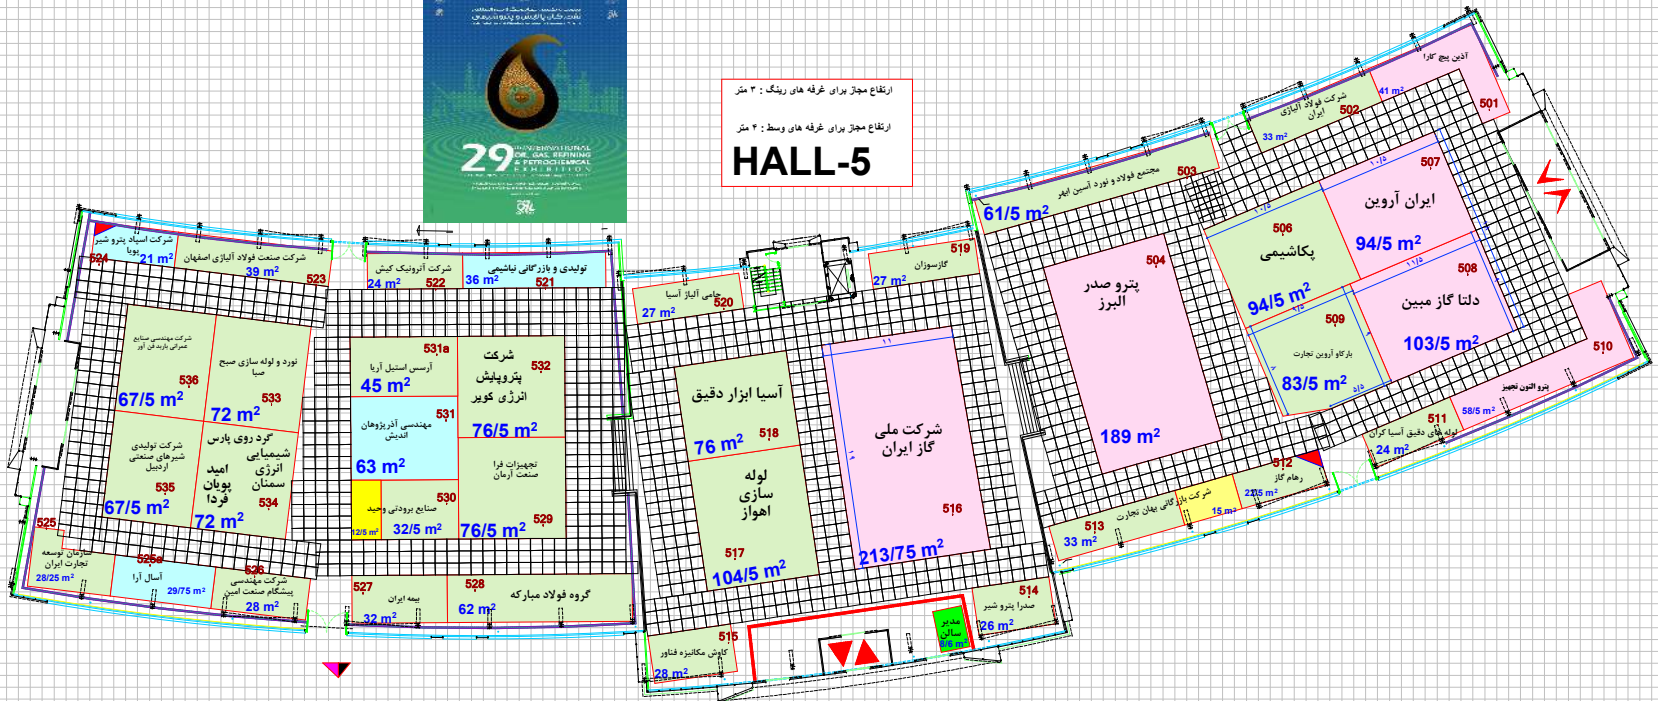

ارتفاع مجاز برای غرفه های رنگ : ۳ متر
ارتفاع مجاز برای غرفه های وسط : ۴ متر

HALL-5



جدول راهنمای رتبه ها	
A رتبه	غرف چهار بر - غرف راست و چپ و روی روی ورودی
B رتبه	غرف دو و سه بر
C رتبه	غرف یک بر
غرف ارزی	
غرف پیش ساخته هر رتبه با ملات مشکی با همان زمینه رنگ نشان داده شود	
غرف پیش ساخته ویژه هر رتبه با ملات قرمز با همان زمینه رنگ نشان داده شود	
نوع غرفه	مترال اعلام مجری
پیش ساخته ریلی	
پیش ساخته ارزی	
جمع	
نوع غرفه	مترال اعلام مجری
خودساخت ریلی	
خودساخت ارزی	
جمع	
نوع غرفه	مترال اعلام مجری
خودساخت ریلی	
خودساخت ارزی	
جمع	
نوع غرفه	مترال اعلام مجری
خودساخت ریلی	
خودساخت ارزی	
جمع	
ترسیم نقشه : میثم اسدی	
پایون	

کارشناس ناظر معماری داخلی	کارشناس فنی مجری	مدیر سالن	مترال غرف داخل سالن و فضای باز با نقشه اجرای تطابق داشته و صحیح می باشد