

HALL NO ۴۴B

جدول راهنما

غرف یک بر C

غرف دو و سه بر B

غرف چهار بر - غرفه راست و چپ و
روبروی ورودی A

غرفه ارزی

غرف پیش ساخته هر رتبه با مثلث مشکی با
همان زمینه ی رنگ نشان داده شود

غرف پیش ساخته ویژه هر رتبه با مثلث قرمز با
همان زمینه ی رنگ نشان داده شود

غرف های ارزی ۳۰/۷۰


نوع غرف	مترای اعلام مجری	مترای اعلام غرفه آزایی
پیش ساخته ریالی		
پیش ساخته ارزی		
جمع		

نوع غرف	خودساز ریالی	خودساز ارزی
جمع		

نوع غرف	مترای غرف یک بر	مترای غرف دو و سه بر	مترای غرف چهار بر - غرفه راست و چپ و روبروی ورودی	مترای غرف ارزی
جمع				

مدیر سالن	طبقه دوم
-----------	----------

پایوبن کشور

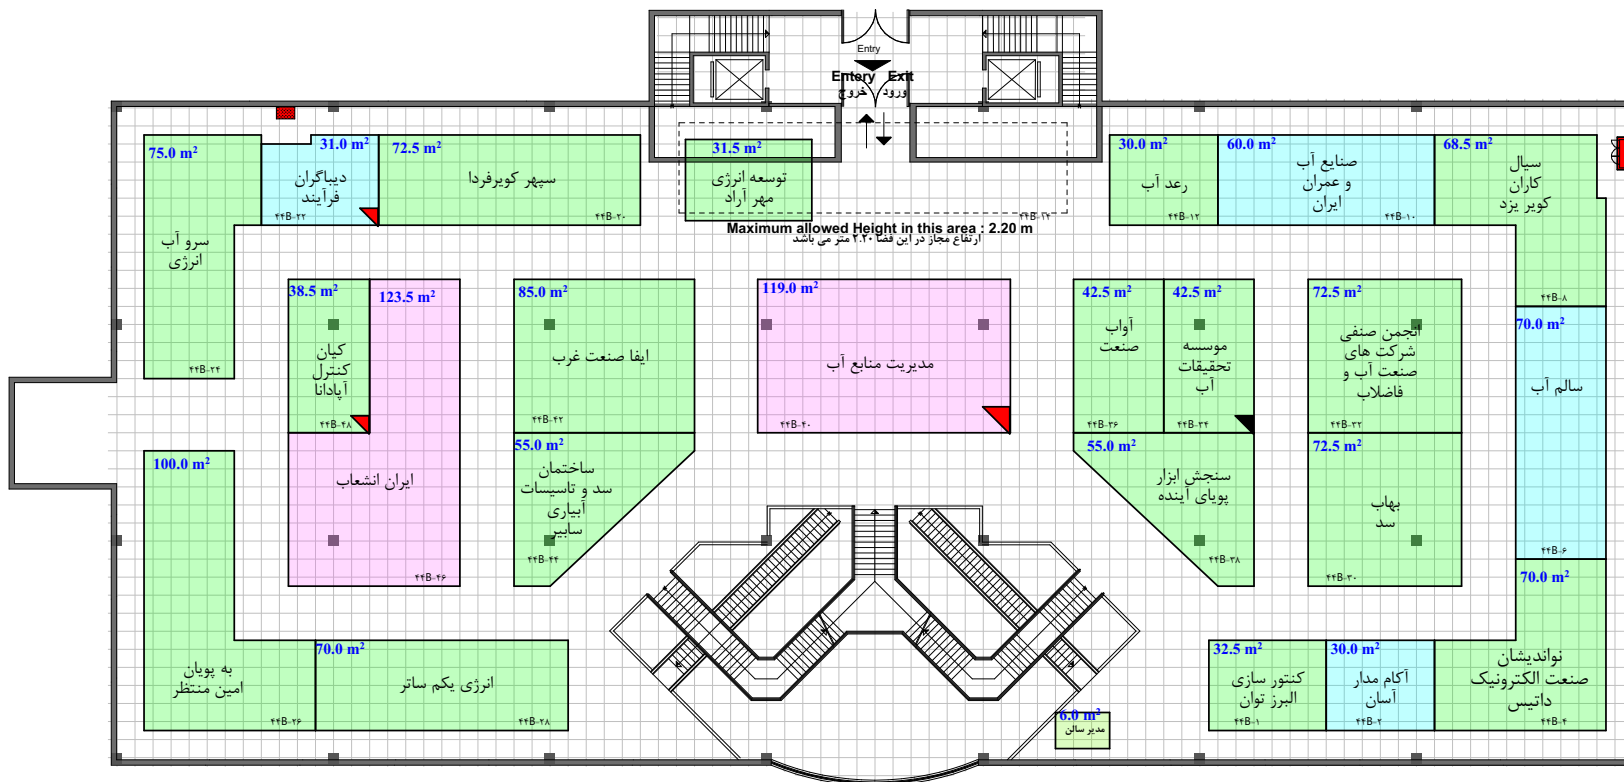

راهکار تجارت مدیریت کوشا

بیست و یکمین نمایشگاه بین المللی صنعت آب و تاسیسات آب و فاضلاب ایران

کارشناس ناظر معماری داخلی

کارشناس ناظر مجری

مدیر سالن

مترای اجرا شده غرف در داخل سالن و فضای باز پس از برداشت میدانی بررسی و اصلاح با نقشه فوق (اجرایی) تطابق داشته و صحیح می باشد